

대만에수교장로회  
영 광 교 회



주최: 대만에수교장로회  
주최자: 대만에수교장로회  
주최자: 대만에수교장로회

STRUCTURAL CONSULTANTS

CIVIL ENGINEERS

MECHANICAL CONSULTANTS

ELECTRICAL CONSULTANTS


LANDSCAPE DESIGNERS

FIRE PROTECTION ENGINEERS

NOTE


BOLT는 반드시 고정형 BOLT를 사용하고 BOLT 구멍 직경은 반드시 DRILLING한다.  
BOLT의 허용력은 설계치 이상의 규격을 사용한다.

NOTE

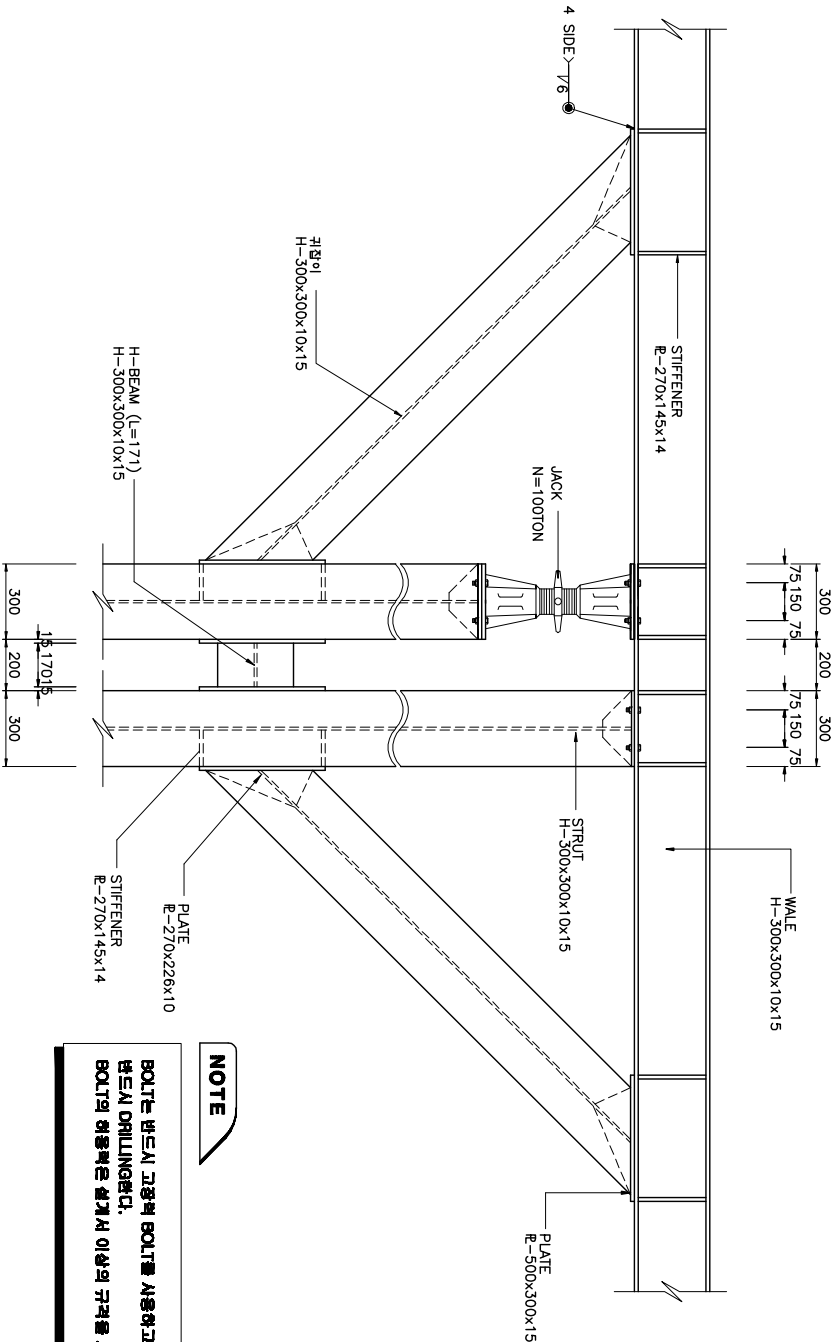


가 시 설 상 세 도 (3)

SCALE : EACH

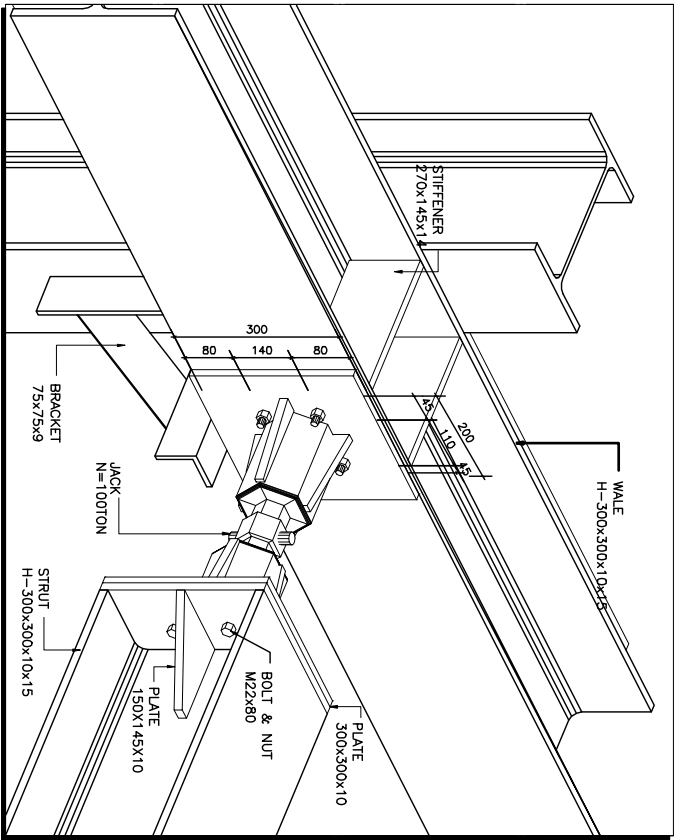


MAIN STRUT 귀접이부 상세도

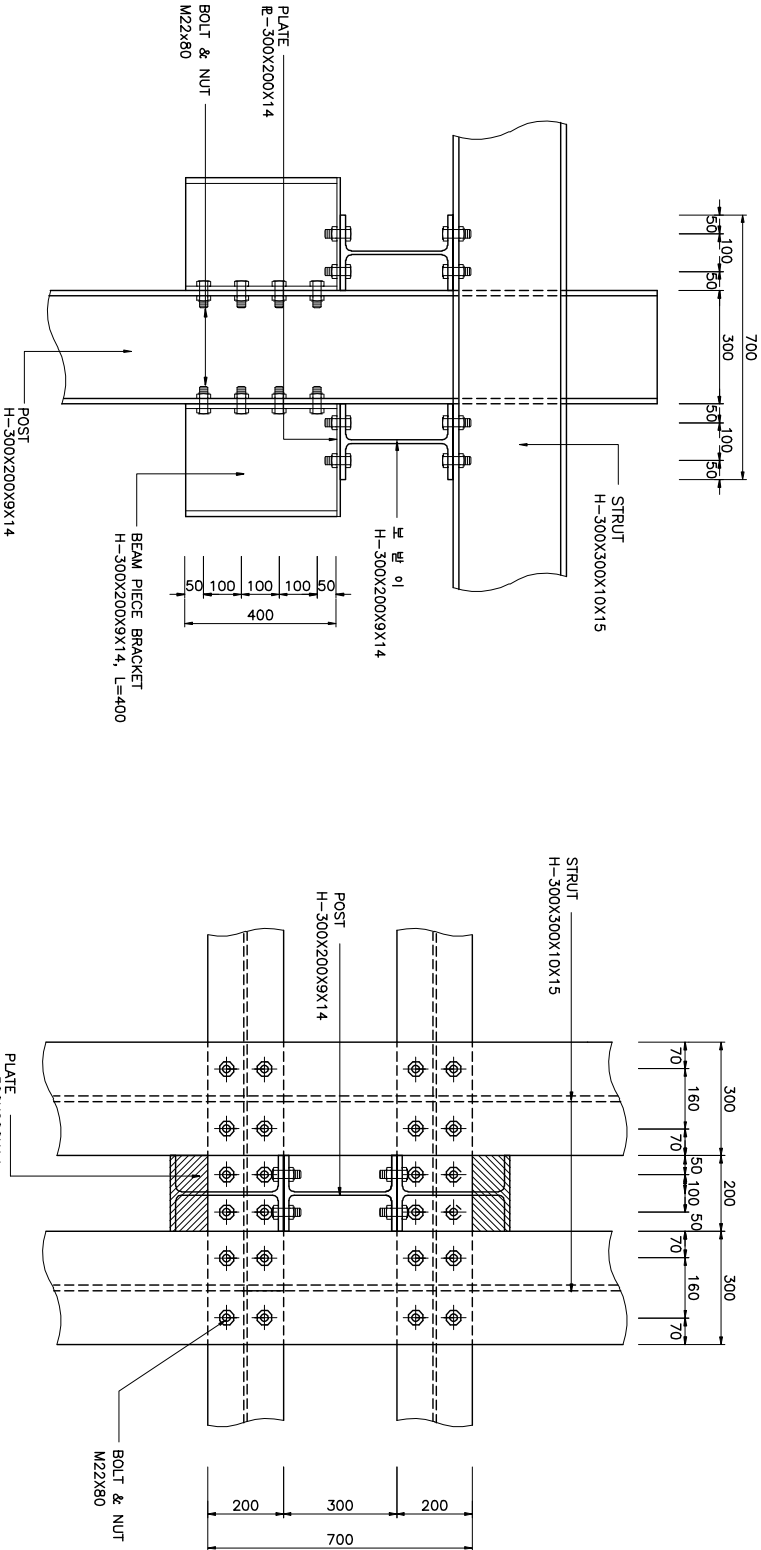

PIECE BRACKET 부 단면상세도

PIECE BRACKET 부 평면상세도

JACK 상세도

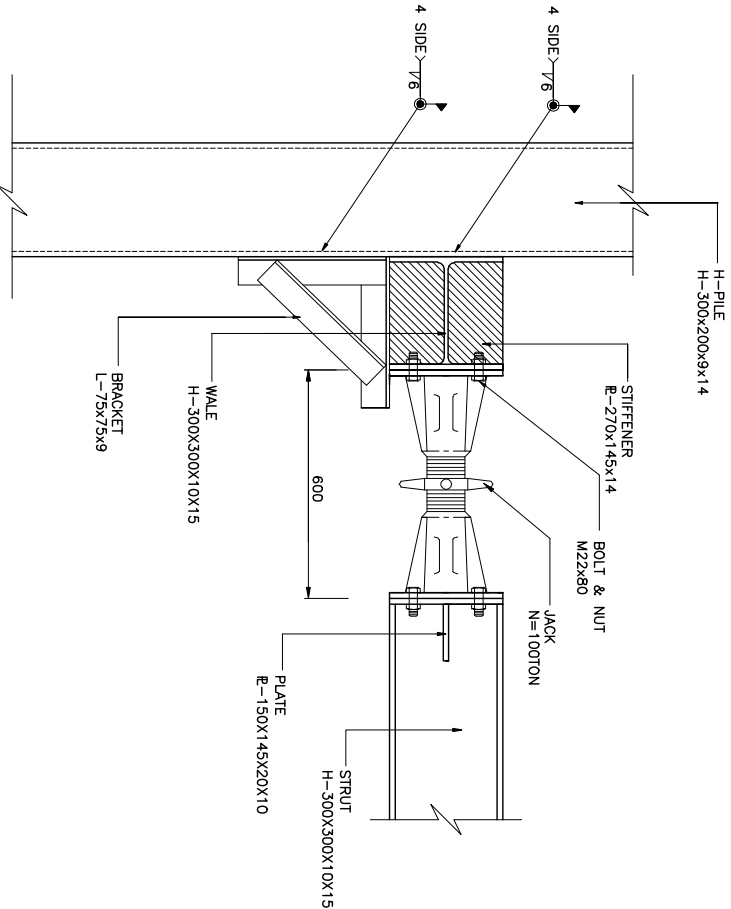

등록번호 021670200039  
로열티기초 최 성 근  
기 술 사

RAINBOW COMPLEX 신축공사	
KEY PLAN	
DATE	2010. 03.
SCALE	A3: EACH
PROJECT NO.	C-022